
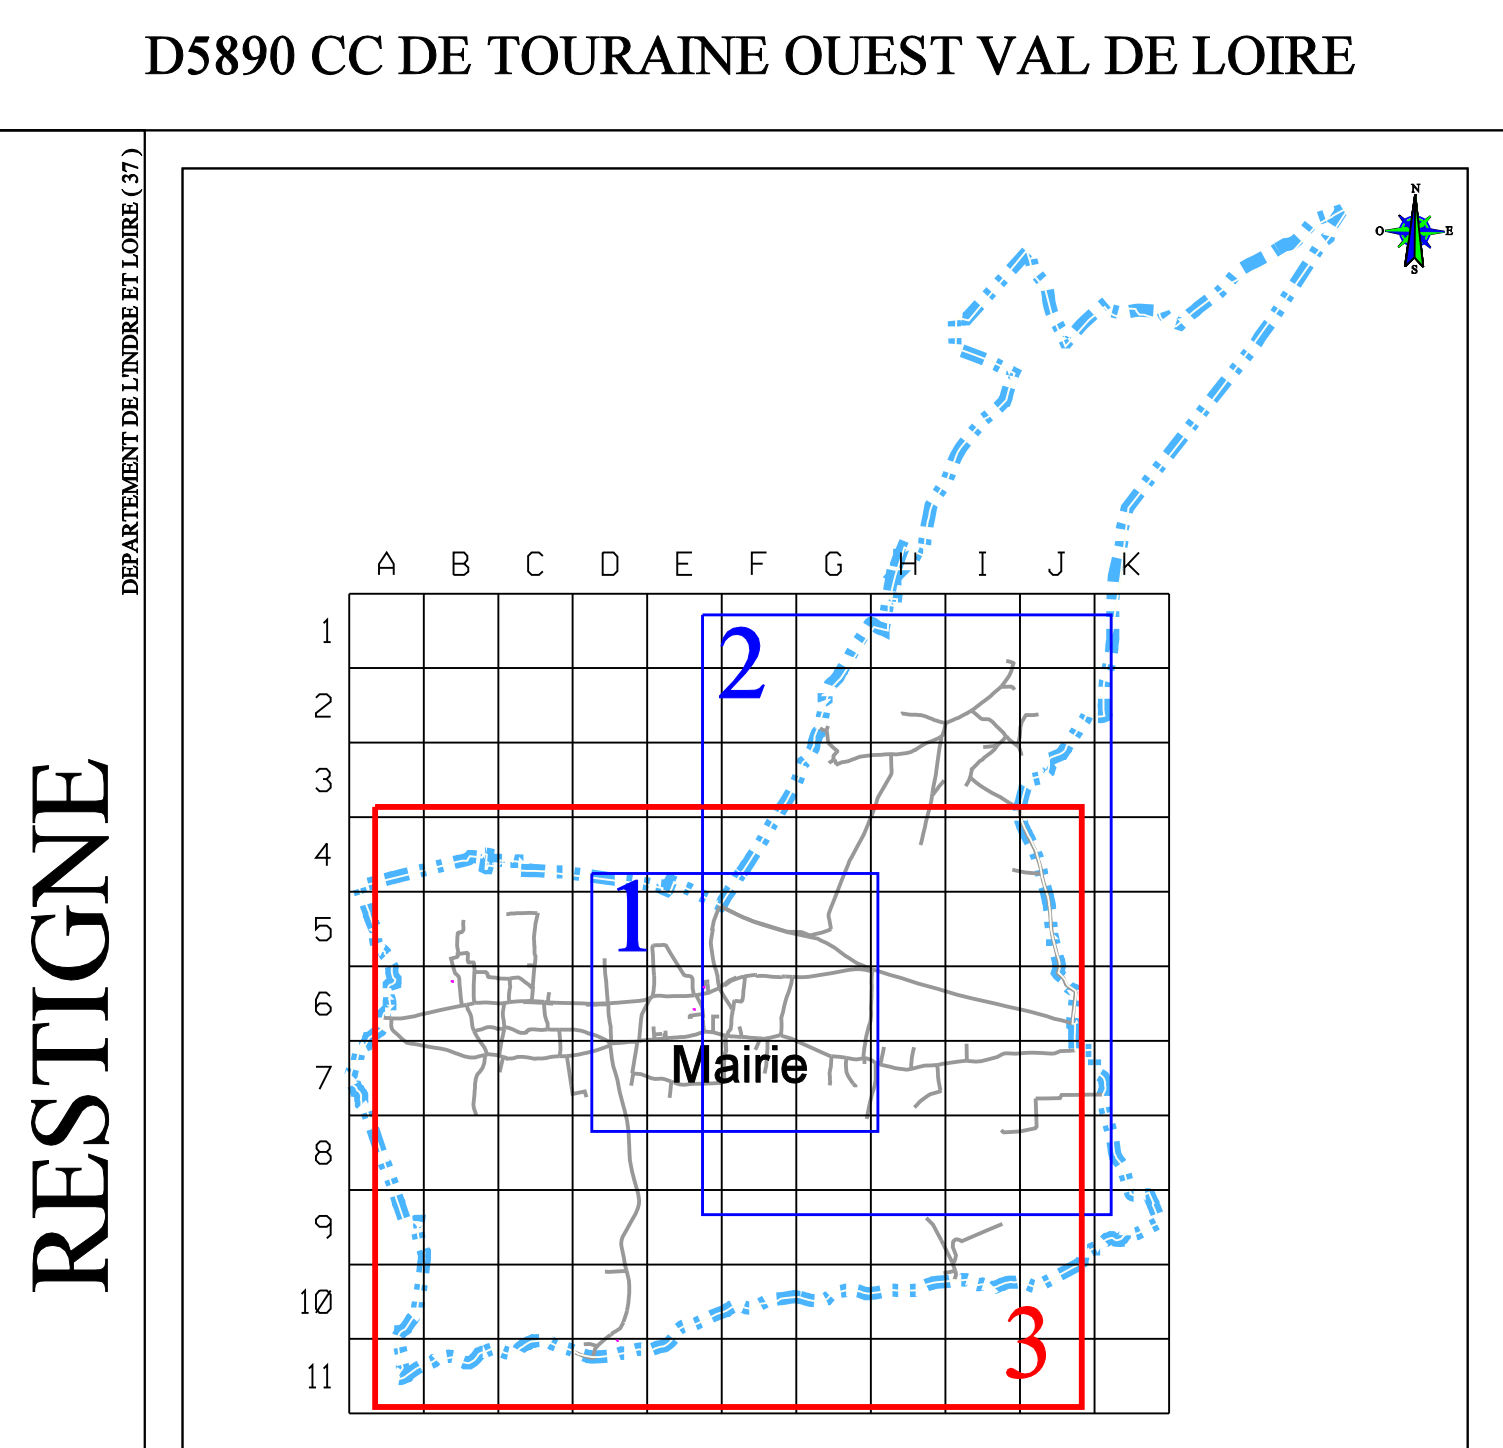


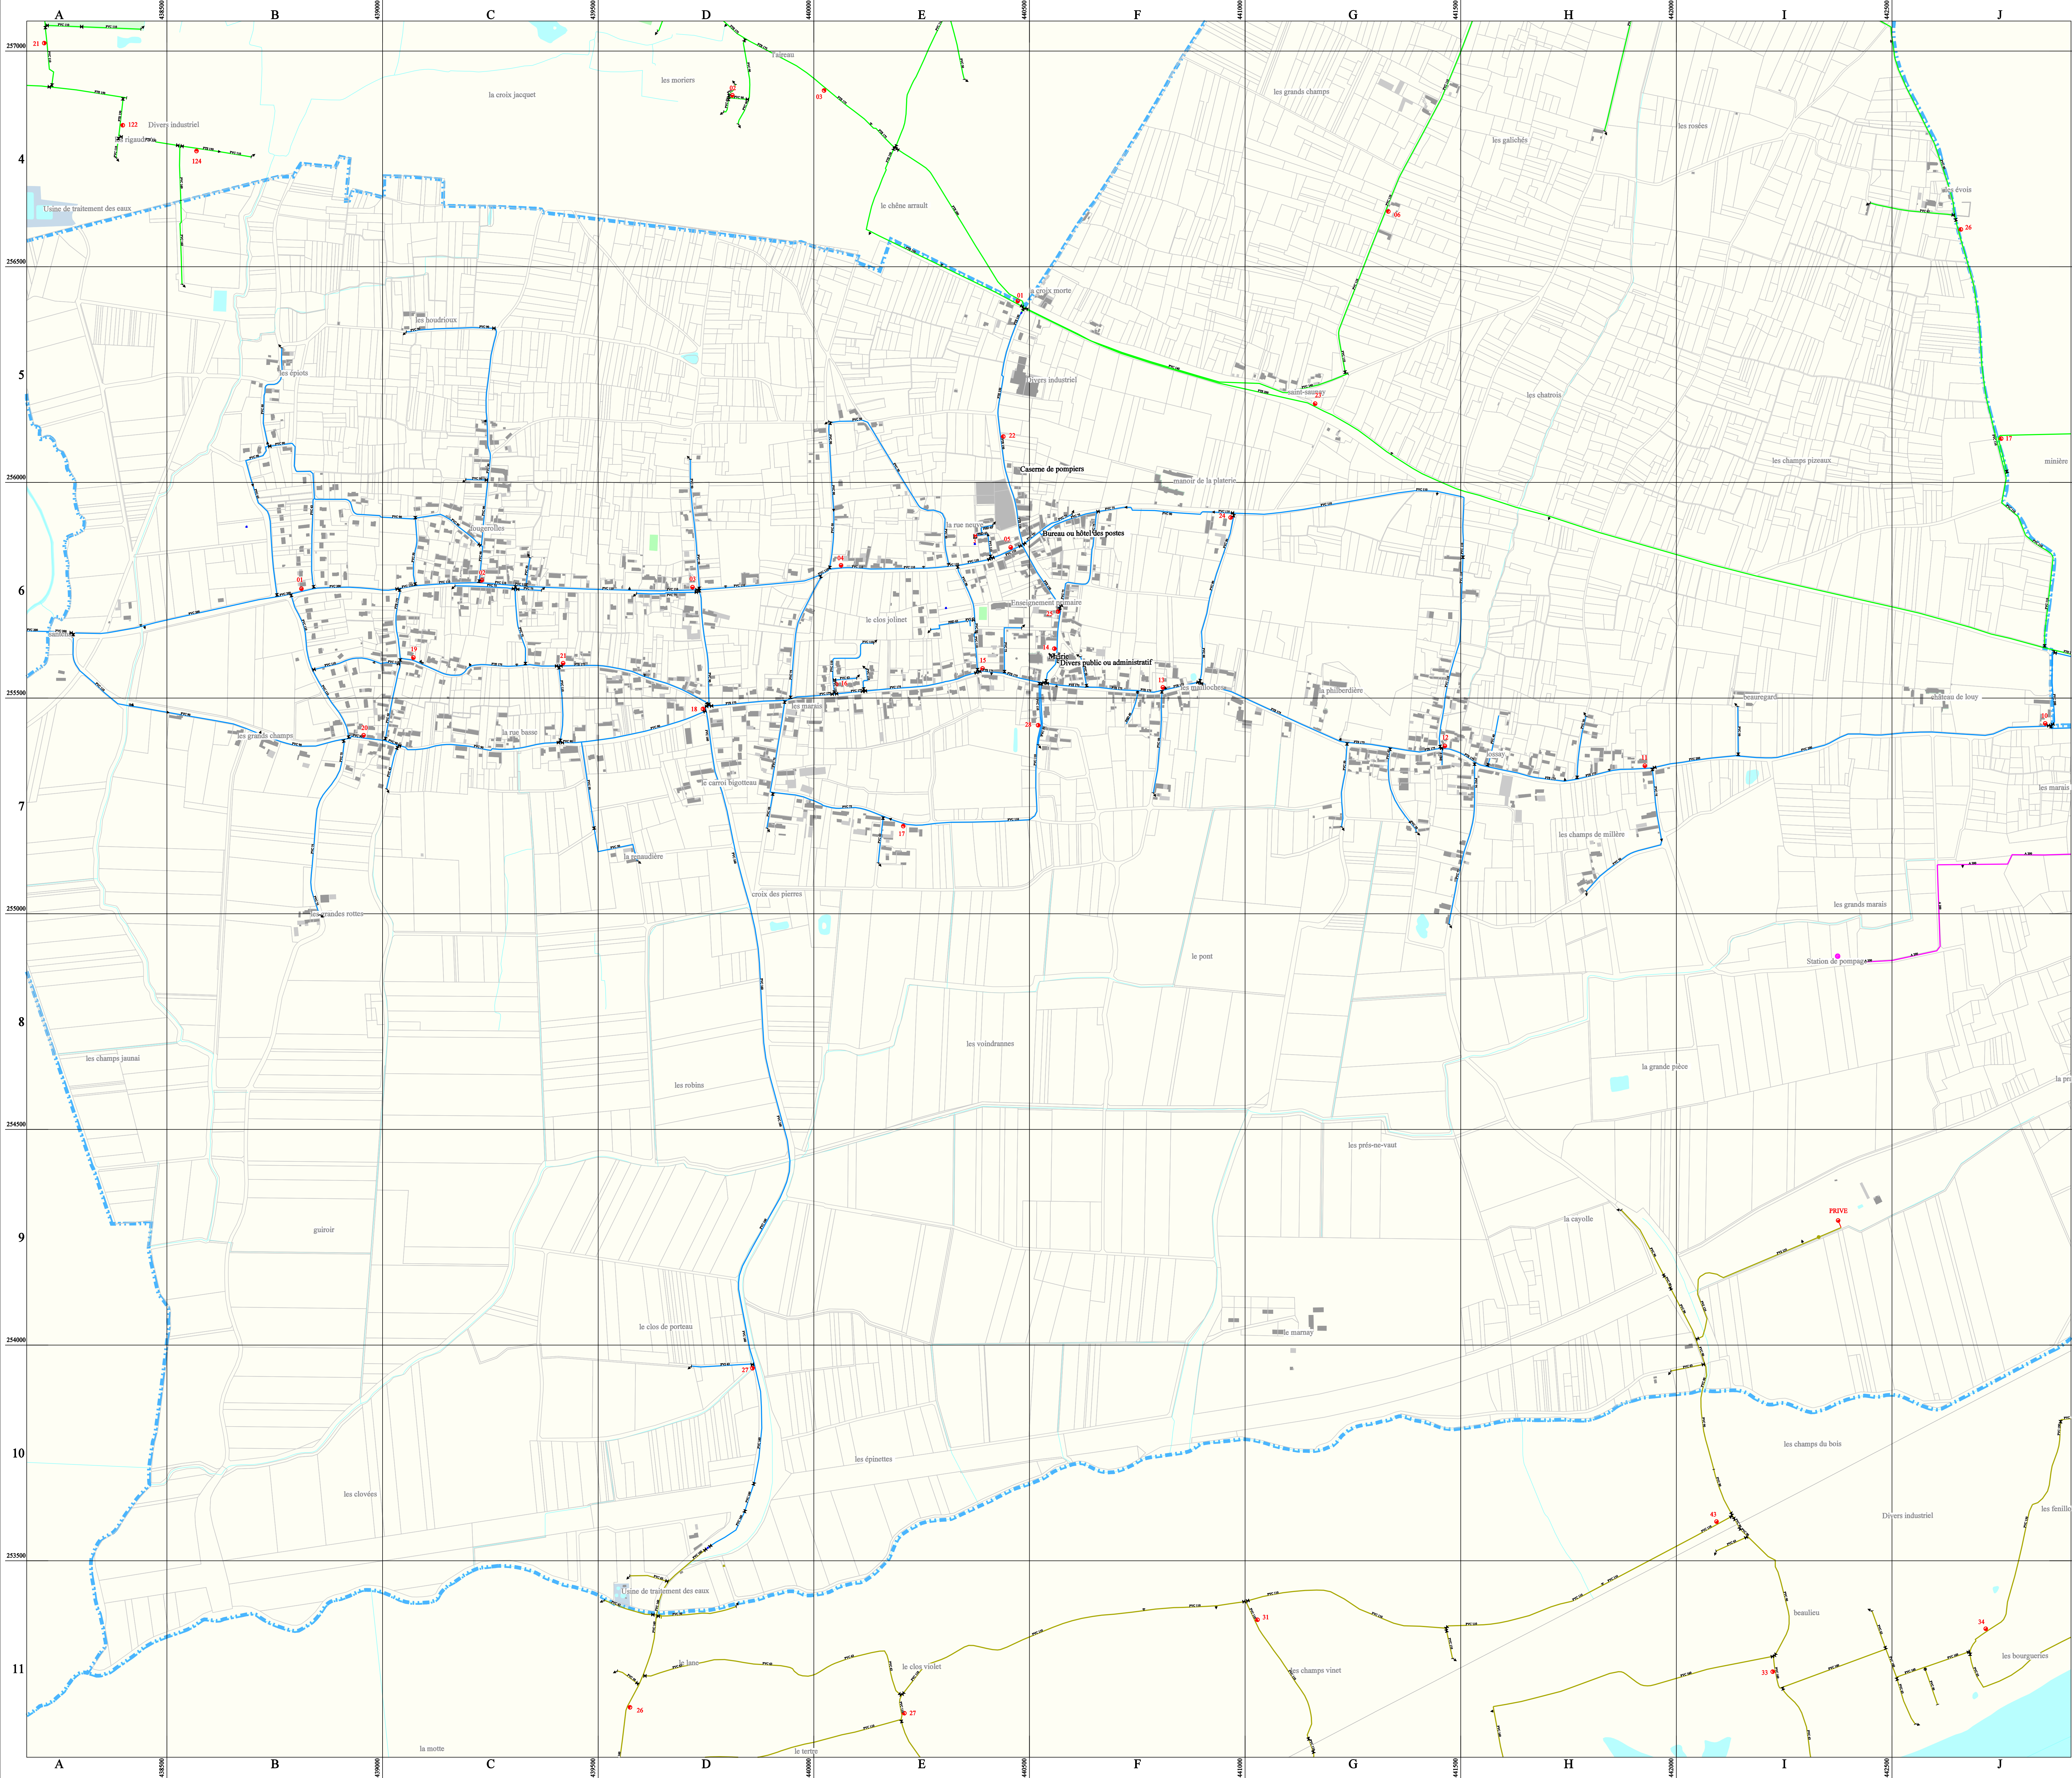

PLAN DU RESEAU
EAU POTABLE

VAL DE LOIRE SOLOGNE
N° 3 RUE CLIGNY
37000 JULES LES TOUDES-VALS
02 47 67 74 44
02 47 53 05 50

DESSINE PAR :
F. POIRIER

DATE D'IMPRESSION :
13/02/2018

VERIFIE PAR :
SITE

ECHELLE :
1/5000

PLANCHE N° : 3 / 3

REFERENCE PLAN : 038896-37103-ASP

FDP RD TOPO

LEGENDE

RESEAUX D'ADDITION D'EAU

ELEVATION 1		BRUTE
ELEVATION 2		REPOULEMENT
ELEVATION 3		RESERVOIR
ELEVATION 4		FEEDER
ELEVATION 5		PRIVES
ELEVATION 6		AUTRES
ELEVATION 7		
ELEVATION 8		

BOUCHES INCENDIE

CAPTAGE

VANNE

REGULATEUR AMONT

RESERVOIR AU SOL

CAPTEUR DE PRESSION

ANODE REACTIVE

PROTECTION CATHODIQUE SOUDAGE

BOUCHE DE LAVAGE

CHEMINÉE

VENTOUSE

ABONNE SENSIBLE

TEXTE

POTEAU INCENDIE

STATION DE REPRISE

VANNE ELECTRIQUE

REGULATEUR AMONT

RESERVOIR SUR TOUR

CLAPET

DEBITMETRE

PRISE DE POTESIEL

BOUCHE DE LAVAGE

CONE

SOUAPE

PHOTO

DESSIN

PUTS / FORAGE

STATION DE TRAITEMENT

VANNE QUART DE TOUR

POSTE DE RECHLORATION

COMPTEUR

DECHARGE

RACCORD

JOINT ISOLANT

BONNE FONTAINE

CONNECTION

BRANCHEMENT

CAMERA

INDEX DES RUES

AB5 (Autoroute)	23	A11 A10 B10 C10 D10 E10 F10 G10 H10 I9 J9 K9 K8
Basse (Rue)	123	A7 B7 C7 D7 D6 E6 F6
Bel Air (Lieu dit)	2	I1
Bourgnel (Rue de)	123	E6 D6 C6 B6 A6
Caves St Martin (Rue des)	2	F3 G3 H3 I2
Cayolle (Rue de la)	123	H7 G7 G8 H8 H9 I9 I10
Chalopinière (Rue de la)	3	C7 C6
Chapelle (Rue de la)	13	D7 D6 D5 D4
Chateau Louys (Lieu dit)	23	J6
Chevalliers (Rue des)	123	E6 E5
Clos Barbin (Rue des)	123	G7 G6 H6
Clos Bernard (Rue des)	3	C6 B6
Clos Jolinet (Cité)	13	E6
Clos Jolinet (Imp du)	123	E6
Croix des Pierres (Rue)	13	D7
Départementale n° 35 (Rue)	123	J6 I6 H6 G6 G5 F5 E5
Départementale n° 69 (Rue)	13	D11 D10 D9 D8 D7
Ecoles (Rue des)	123	E6 F6
Evois (Rue des)	3	B6 B5
Evois (Rue des)	23	J6 J5 J4 J3 I3
Fongervelles (Lieu dit)	3	C6
Garrene (Rue de la)	3	C6 C5 C4
Grande Vigne (Rue de la)	3	B6 B5
Haut Champ (Lieu dit)	2	I2
Haut Champ (Rue de)	23	H5 H4 H3 H2
L a Renaudière (Lieu dit)	3	C7 D7
L' Eglise (Place de)	123	F6 E6
L' Onche Pasquier (Lieu dit)	3	C10 D10
La Butte (Lieu dit)	2	J3
La Cayolle (Lieu dit)	3	H9
La Chalopinière (Lieu dit)	3	B6
La Croix Morte (Lieu dit)	123	F5
La Foulomerie (Lieu dit)	2	J2
La Gaucherie (Lieu dit)	23	J7
La Grande Rue	123	F6 E6
La Philberdière (Lieu dit)	123	G7
La Platerie (Lieu dit)	123	F5
La Rue Basse (Lieu dit)	3	C6
La Rue Neuve (Lieu dit)	13	E6
Le Carroi Bigoteau (Lieu dit)	13	D7
Le Champ Millière (Lieu dit)	23	H7
Le Clos Jolinet (Lieu dit)	13	D6
Le Petit Bon Dieu (Rue)	123	F6
Les Caves St Martin (Lieu dit)	2	G3
Les Champes Creteaux (Lieu dit)	3	C7 D7
Les Eymettes (Lieu dit)	3	E10
Les Galichés (Lieu dit)	23	H4
Les Grandes Rottes (Lieu dit)	3	B8
Les Houdrioux (Lieu dit)	3	C5
Les Mailloches (Lieu dit)	123	G7
Les Marais des Biez (Lieu dit)	123	J7 E7
Les Petites Rottes (Lieu dit)	3	C7
Les Pressoirs (Lieu dit)	3	C6 D6
Les Rouzières (Lieu dit)	3	C6
Lossay (Lieu dit)	123	G7 H7
Lossay (Rue de)	123	J7 I7 H7 G7 G6 F6
L'Onche St André (Rue)	123	F7 F6
Marais (Rue des)	123	F7 D7
Marmay (Rue de)	123	F10 F9 G9 G8 G7
Mesliers (Rue des)	13	D7 D6 E6
Neuve (Rue)	13	E6 E5
Nôtre (Rue)	3	B7 B6
Petit Bercy (Rue du)	123	F6
Petite Chalopinière (Chemin de la)	3	C6 B6
Petite Marie (Rue)	123	F7 F6
Peu Milleux (Rue du)	2	I2 I1
Pressoirs (Rue des)	13	D7 D6 C6
Rue du Van Precieux	123	E6
St Sunay (Lieu dit)	123	G5
Taupannes (Chemin des)	123	G8 G7
Tilleuls (Place des)	123	F6
Tours (Rue de)	123	E6 F6 G6
Vigne (Rue de la)	123	F6
Vindrières (Rue des)	23	H7 H6